


TOP 1

ZWEI-ZIMMER-WOHNUNG MIT TERRASSE UND GARTEN

Die Wohnung Top 1 befindet sich im Erdgeschoß und ist südseitig zur Thimiggasse ausgerichtet.

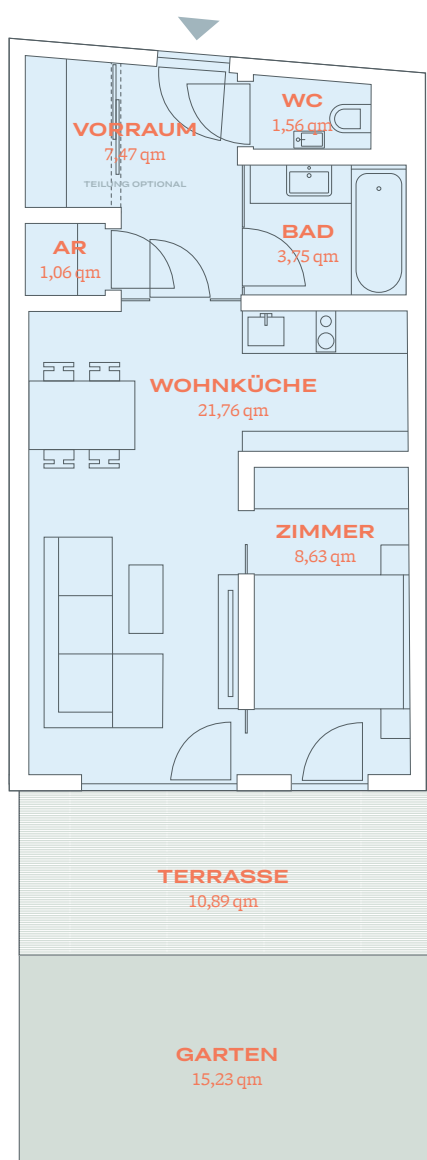

GRUNDRISS

Maßstab 1:100

HOMMAGE AU COTTAGE

MESSERSCHMIDTGASSE III
XVIII. WÄHRING

ZIMMER

2

WOHNFLÄCHE

44 qm

FREIFLÄCHE

10 qm Terrasse
15 qm Garten


KAUFPREIS

€ 360.000,-

ETAGE

EG

GESCHOSSÜBERSICHT

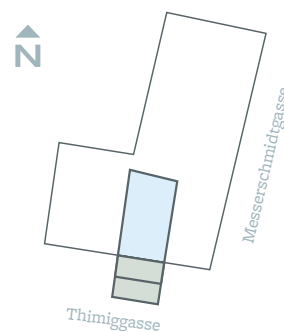

**WEITERE
INFORMATIONEN**

teammo projekte GmbH
Wasagasse 11 / Top 12, 1090 Wien
+43 1 310 33 49
office@teammo.at