

TOP 14


VIER-ZIMMER-WOHNUNG MIT BALKON

Die Wohnung Top 14 befindet sich im 2. Stock und südseitig zur Thimiggasse und nordseitig zum Innenhof ausgerichtet.

HOMMAGE AU COTTAGE

MESSERSCHMIDTGASSE III
XVIII. WÄHRING

GRUNDRISS
Maßstab 1:100

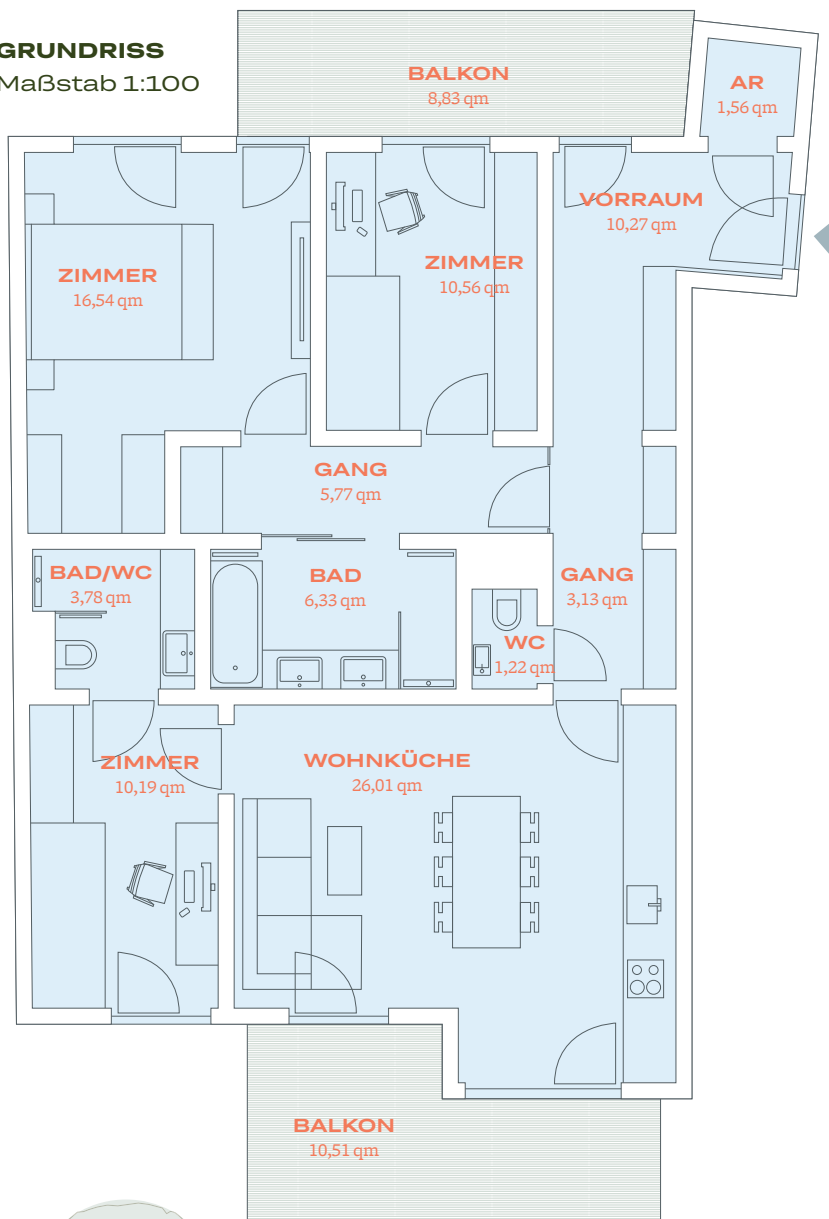

ZIMMER

4

WOHNFLÄCHE

95 qm

FREIFLÄCHE

19 qm Balkon


KAUFPREIS

€ 740.000,-

ETAGE

2. OG

GESCHOSSÜBERSICHT

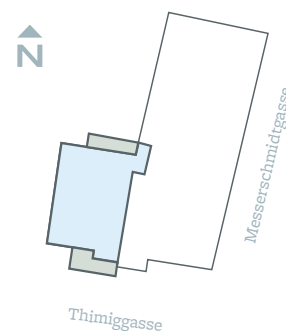

**WEITERE
INFORMATIONEN**

teammo projekte GmbH
Wasagasse 11 / Top 12, 1090 Wien
+43 1 310 33 49
office@teammo.at