

TOP 7

ZWEI-ZIMMER-WOHNUNG MIT LOGGIA UND BALKON

Die Wohnung Top 7 befindet sich im 1. Stock und ist südseitig zur Thimiggasse ausgerichtet.

HOMMAGE AU COTTAGE

MESSERSCHMIDTGASSE III
XVIII. WÄHRING

ZIMMER

2

WOHNFLÄCHE

51 qm

FREIFLÄCHE

3 qm Loggia
2 qm Balkon

KAUFPREIS


€ 390.000,-

ETAGE


1. OG

GRUNDRISS

Maßstab 1:100

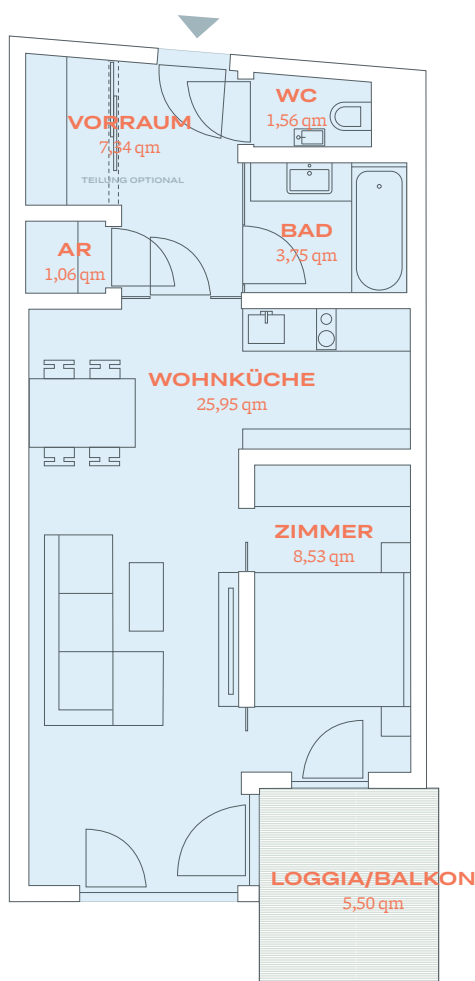

GESCHOSSÜBERSICHT

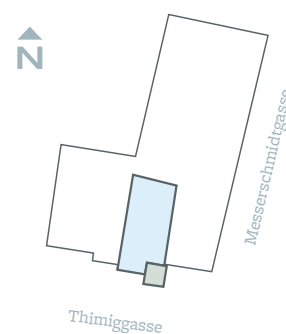

WEITERE
INFORMATIONEN

teammo projekte GmbH
Wasagasse 11 / Top 12, 1090 Wien
+43 1 310 33 49
office@teammo.at