


TOP 2

VIER-ZIMMER-WOHNUNG MIT TERRASSE UND GARTEN

Die Wohnung Top 2 befindet sich im Erdgeschoß und ist südseitig zur Thimiggasse und nordseitig zum Innenhof ausgerichtet.

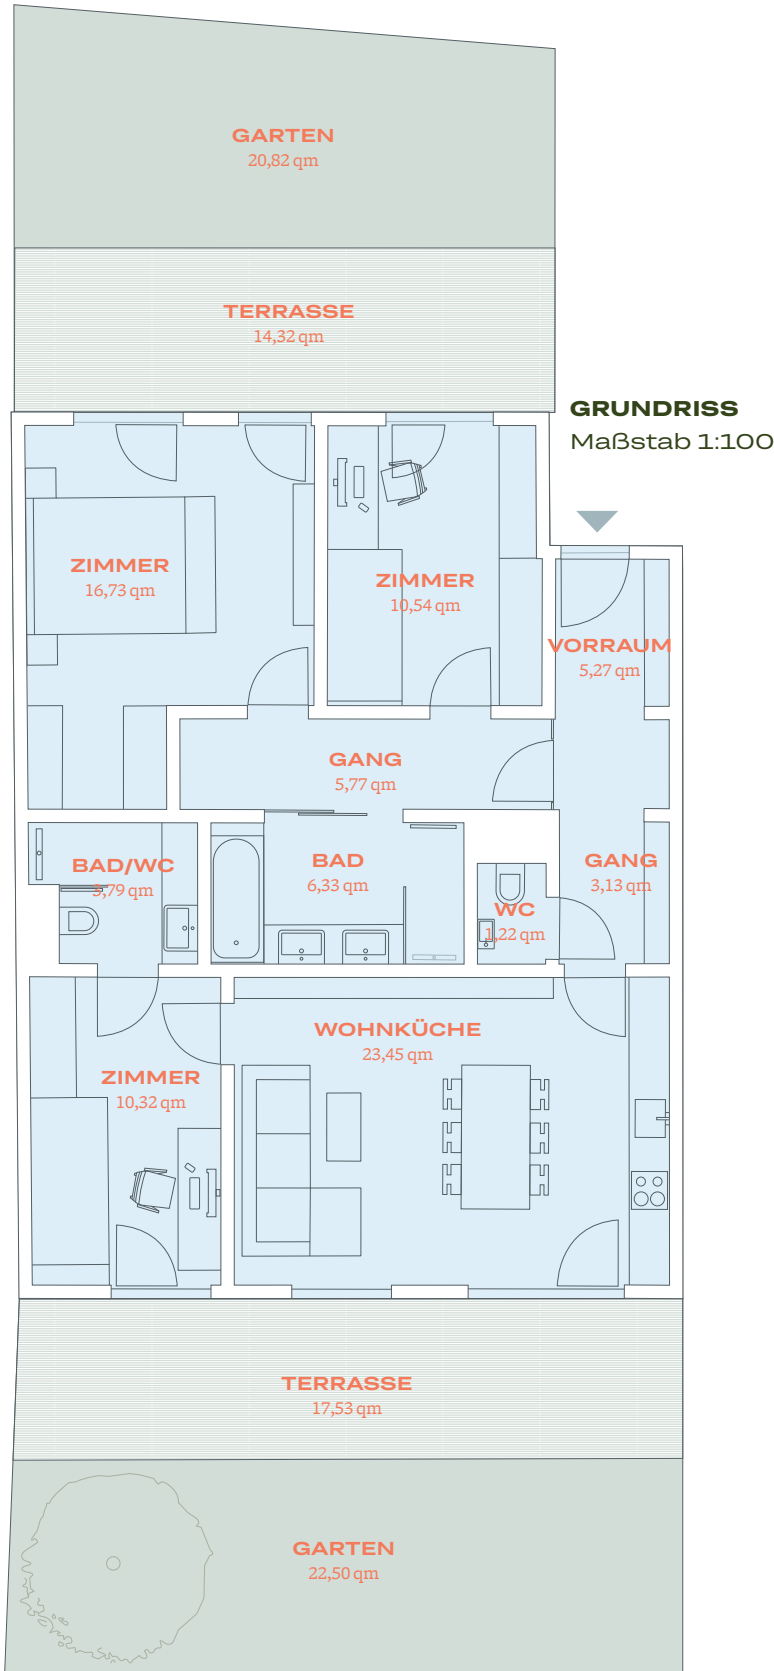

**HOMMAGE
AU COTTAGE**
MESSERSCHMIDTGASSE III
XVIII. WÄHRING

ZIMMER

4

WOHNFLÄCHE

86 qm

FREIFLÄCHE

**31 qm Terrasse
43 qm Garten**


KAUFPREIS

€ 700.000,-

ETAGE

EG

GESCHOSSÜBERSICHT

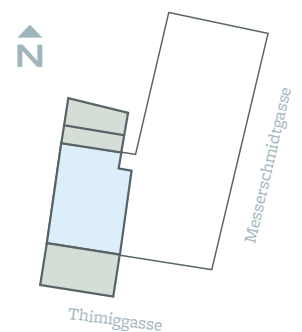

**WEITERE
INFORMATIONEN**

teammo projekte GmbH
Wasagasse 11 / Top 12, 1090 Wien
+43 1 310 33 49
office@teammo.at